


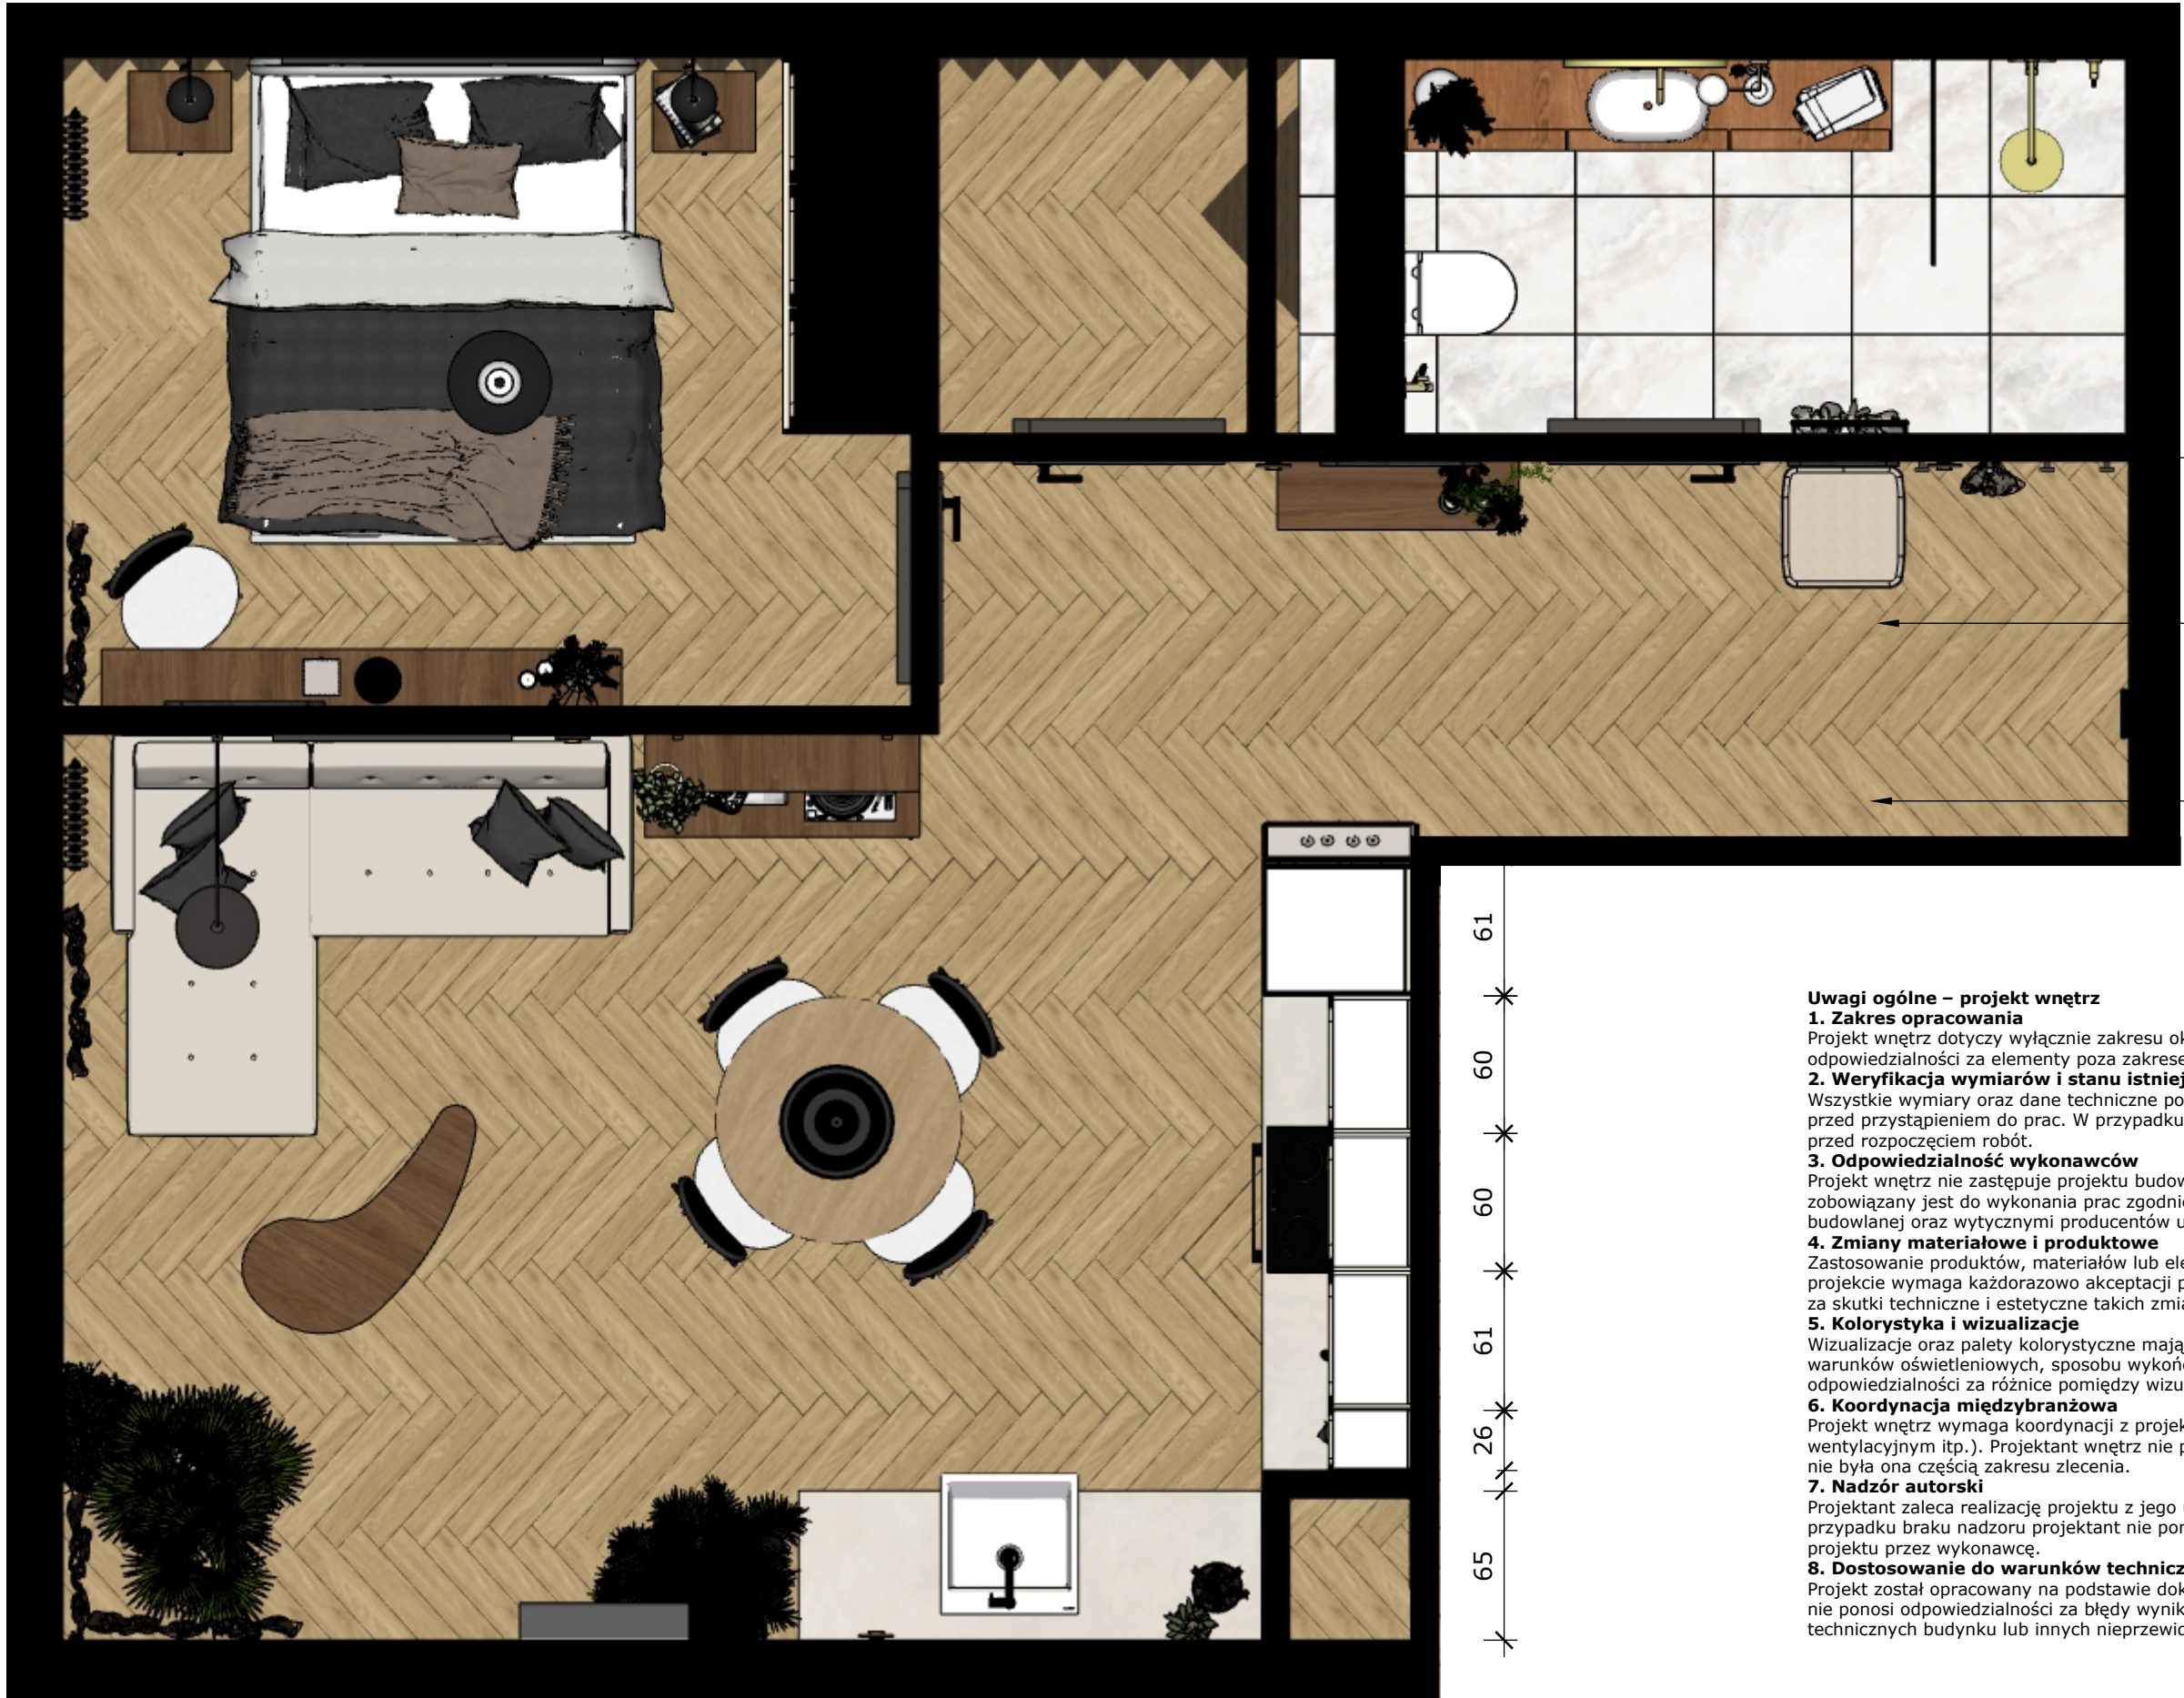

• Farba ścienna -
F399 | Tikkurila

• Farba sufitowa -
Tikkurila Super White

• Dąb Pasadena - jodełka

Uwagi ogólne – projekt wnętrz

1. Zakres opracowania

Projekt wnętrz dotyczy wyłącznie zakresu określonego w dokumentacji. Projektant nie ponosi odpowiedzialności za elementy poza zakresem umowy lub niewynikające bezpośrednio z projektu.

2. Weryfikacja wymiarów i stanu istniejącego

Wszystkie wymiary oraz dane techniczne powinny zostać zweryfikowane na miejscu inwestycji przed przystąpieniem do prac. W przypadku rozbieżności należy skontaktować się z projektantem przed rozpoczęciem robót.

3. Odpowiedzialność wykonawców

Projekt wnętrz nie zastępuje projektu budowlanego ani wykonawczego instalacji. Wykonawca zobowiązany jest do wykonania prac zgodnie z obowiązującymi przepisami, zasadami sztuki budowlanej oraz wytycznymi producentów użytych materiałów i elementów wyposażenia.

4. Zmiany materiałowe i produktowe

Zastosowanie produktów, materiałów lub elementów wyposażenia innych niż wskazane w projekcie wymaga każdorazowo akceptacji projektanta. Projektant nie ponosi odpowiedzialności za skutki techniczne i estetyczne takich zmian wprowadzonych bez konsultacji.

5. Kolorystyka i wizualizacje

Wizualizacje oraz palety kolorystyczne mają charakter poglądowy. Ostateczny efekt zależy od warunków oświetleniowych, sposobu wykończenia oraz użytych materiałów. Projektant nie ponosi odpowiedzialności za różnice pomiędzy wizualizacją a rzeczywistym efektem końcowym.

6. Koordynacja międzybranżowa



Projekt wnętrz wymaga koordynacji z projektami instalacyjnymi (elektrycznym, hydraulicznym, wentylacyjnym itp.). Projektant wnętrz nie ponosi odpowiedzialności za brak tej koordynacji, jeśli nie była ona częścią zakresu zlecenia.

7. Nadzór autorski

Projektant zaleca realizację projektu z jego udziałem w ramach nadzoru autorskiego. W przypadku braku nadzoru projektant nie ponosi odpowiedzialności za błędne interpretacje projektu przez wykonawcę.

8. Dostosowanie do warunków technicznych

Projekt został opracowany na podstawie dokumentacji dostarczonej przez Inwestora. Projektant nie ponosi odpowiedzialności za błędy wynikające z nieujawnionych kolizji instalacyjnych, usterek technicznych budynku lub innych nieprzewidzianych uwarunkowań technicznych.

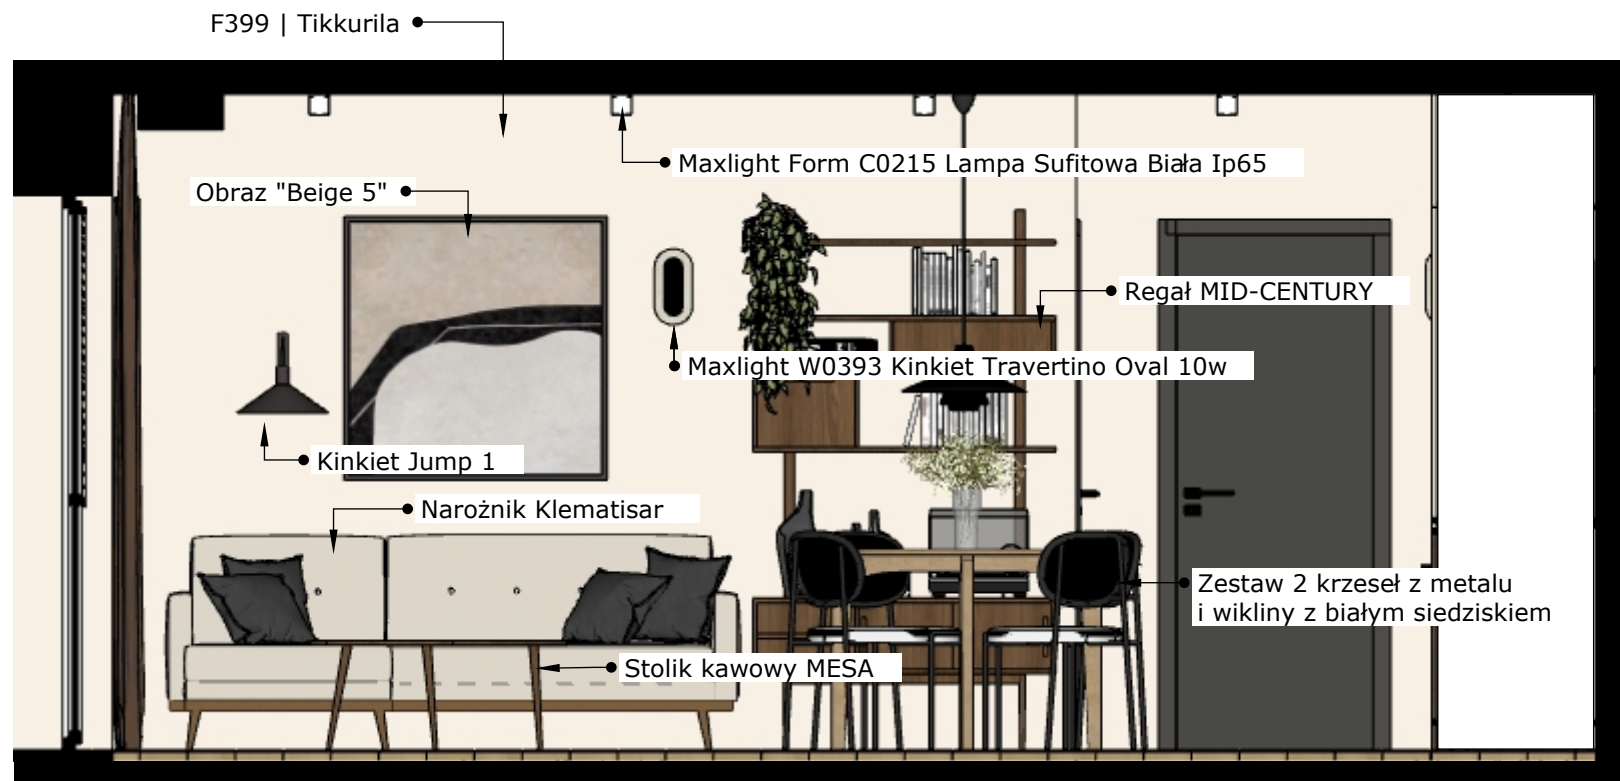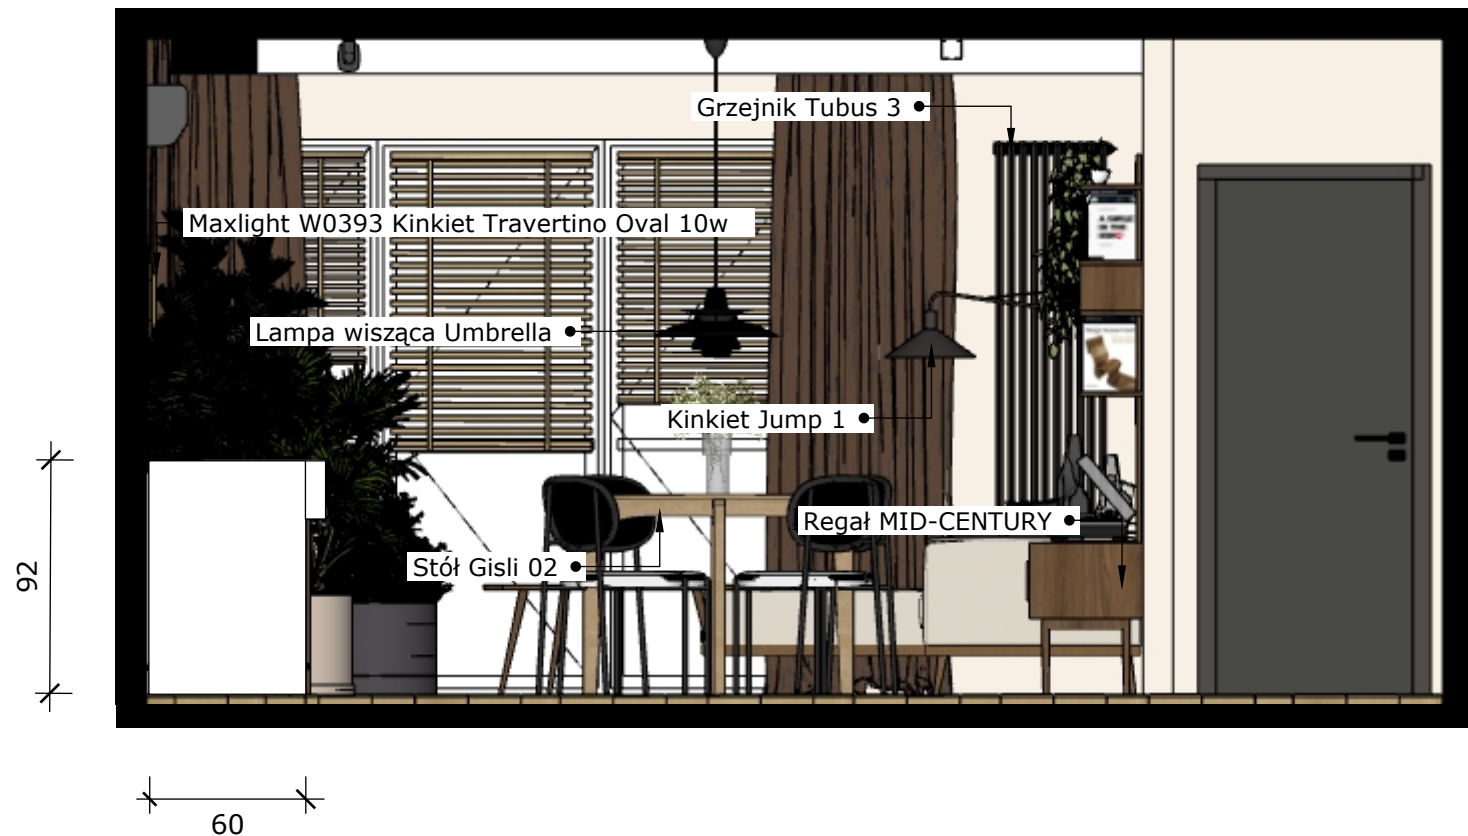

Uwagi ogólne – projekt wnętrz

1. Zakres opracowania

Projekt wnętrz dotyczy wyłącznie zakresu określonego w dokumentacji. Projektant nie ponosi odpowiedzialności za elementy poza zakresem umowy lub niewynikające bezpośrednio z projektu.

2. Weryfikacja wymiarów i stanu istniejącego

Wszystkie wymiary oraz dane techniczne powinny zostać zweryfikowane na miejscu inwestycji przed przystąpieniem do prac. W przypadku rozbieżności należy skontaktować się z projektantem przed rozpoczęciem robót.

3. Odpowiedzialność wykonawców

Projekt wnętrz nie zastępuje projektu budowlanego ani wykonawczego instalacji. Wykonawca zobowiązany jest do wykonania prac zgodnie z obowiązującymi przepisami, zasadami sztuki budowlanej oraz wytycznymi producentów użytych materiałów i elementów wyposażenia.

4. Zmiany materiałowe i produktowe

Zastosowanie produktów, materiałów lub elementów wyposażenia innych niż wskazane w projekcie wymaga każdorazowo akceptacji projektanta. Projektant nie ponosi odpowiedzialności za skutki techniczne i estetyczne takich zmian wprowadzonych bez konsultacji.

5. Kolorystyka i wizualizacje

Wizualizacje oraz palety kolorystyczne mają charakter poglądowy. Ostateczny efekt zależy od warunków oświetleniowych, sposobu wykończenia oraz użytych materiałów. Projektant nie ponosi odpowiedzialności za różnice pomiędzy wizualizacją a rzeczywistym efektem końcowym.

6. Koordynacja międzybranżowa

Projekt wnętrz wymaga koordynacji z projektami instalacyjnymi (elektrycznym, hydraulicznym, wentylacyjnym itp.). Projektant wnętrz nie ponosi odpowiedzialności za brak tej koordynacji, jeśli nie była ona częścią zakresu zlecenia.



7. Nadzór autorski

Projektant zaleca realizację projektu z jego udziałem w ramach nadzoru autorskiego. W przypadku braku nadzoru projektant nie ponosi odpowiedzialności za błędne interpretacje projektu przez wykonawcę.

8. Dostosowanie do warunków technicznych

Projekt został opracowany na podstawie dokumentacji dostarczonej przez Inwestora. Projektant nie ponosi odpowiedzialności za błędy wynikające z nieujawnionych kolizji instalacyjnych, usterek technicznych budynku lub innych nieprzewidzianych uwarunkowań technicznych.

Kuchnia (1:30)

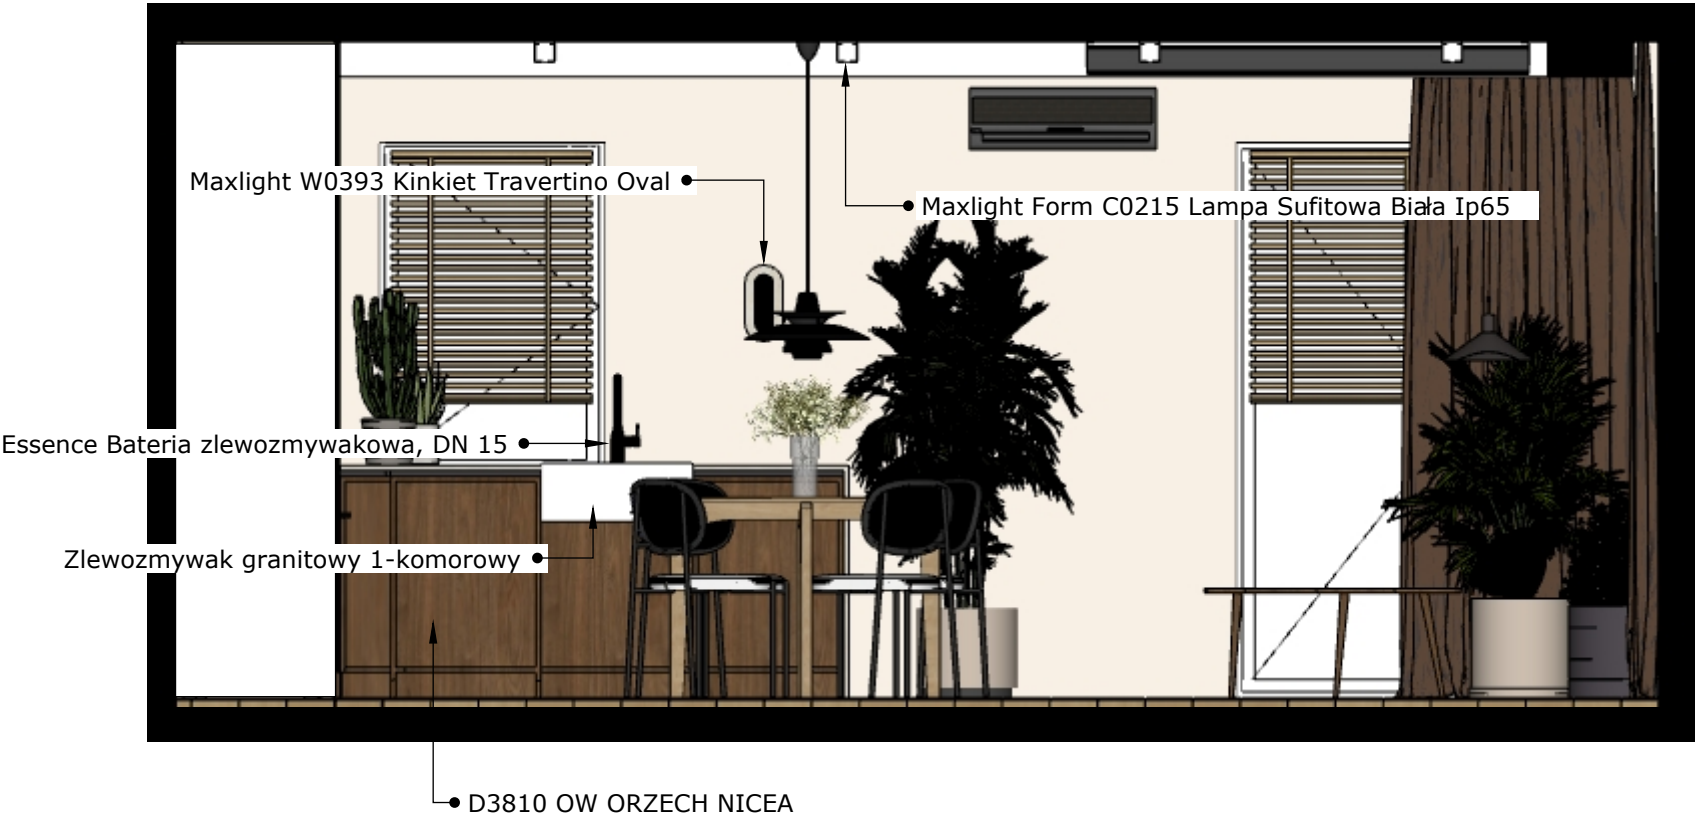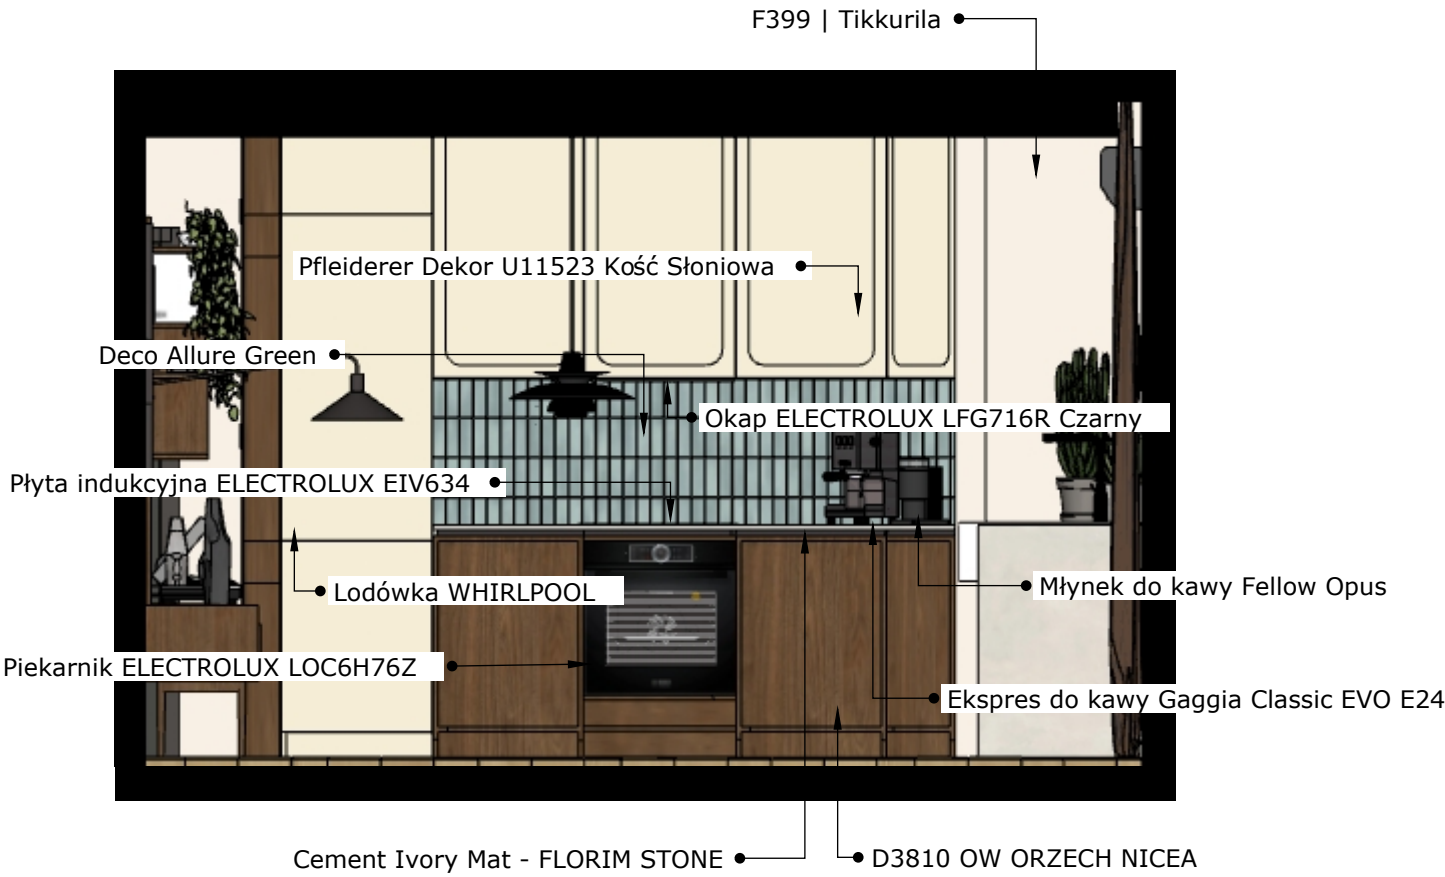

Uwagi ogólne – projekt wnętrz

1. Zakres opracowania

Projekt wnętrz dotyczy wyłącznie zakresu określonego w dokumentacji. Projektant nie ponosi odpowiedzialności za elementy poza zakresem umowy lub niewynikające bezpośrednio z projektu.

2. Weryfikacja wymiarów i stanu istniejącego

Wszystkie wymiary oraz dane techniczne powinny zostać zweryfikowane na miejscu inwestycji przed przystąpieniem do prac. W przypadku rozbieżności należy skontaktować się z projektantem przed rozpoczęciem robót.

3. Odpowiedzialność wykonawców

Projekt wnętrz nie zastępuje projektu budowlanego ani wykonawczego instalacji. Wykonawca zobowiązany jest do wykonania prac zgodnie z obowiązującymi przepisami, zasadami sztuki budowlanej oraz wytycznymi producentów użytych materiałów i elementów wyposażenia.

4. Zmiany materiałowe i produktowe

Zastosowanie produktów, materiałów lub elementów wyposażenia innych niż wskazane w projekcie wymaga każdorazowo akceptacji projektanta. Projektant nie ponosi odpowiedzialności za skutki techniczne i estetyczne takich zmian wprowadzonych bez konsultacji.

5. Kolorystyka i wizualizacje

Wizualizacje oraz palety kolorystyczne mają charakter poglądowy. Ostateczny efekt zależy od warunków oświetleniowych, sposobu wykończenia oraz użytych materiałów. Projektant nie ponosi odpowiedzialności za różnice pomiędzy wizualizacją a rzeczywistym efektem końcowym.

6. Koordynacja międzybranżowa





Projekt wnętrz wymaga koordynacji z projektami instalacyjnymi (elektrycznym, hydraulicznym, wentylacyjnym itp.). Projektant wnętrz nie ponosi odpowiedzialności za brak tej koordynacji, jeśli nie była ona częścią zakresu zlecenia.

7. Nadzór autorski

Projektant zaleca realizację projektu z jego udziałem w ramach nadzoru autorskiego. W przypadku braku nadzoru projektant nie ponosi odpowiedzialności za błędne interpretacje projektu przez wykonawcę.

8. Dostosowanie do warunków technicznych

Projekt został opracowany na podstawie dokumentacji dostarczonej przez Inwestora. Projektant nie ponosi odpowiedzialności za błędy wynikające z nieujawnionych kolizji instalacyjnych, usterek technicznych budynku lub innych nieprzewidzianych uwarunkowań technicznych.

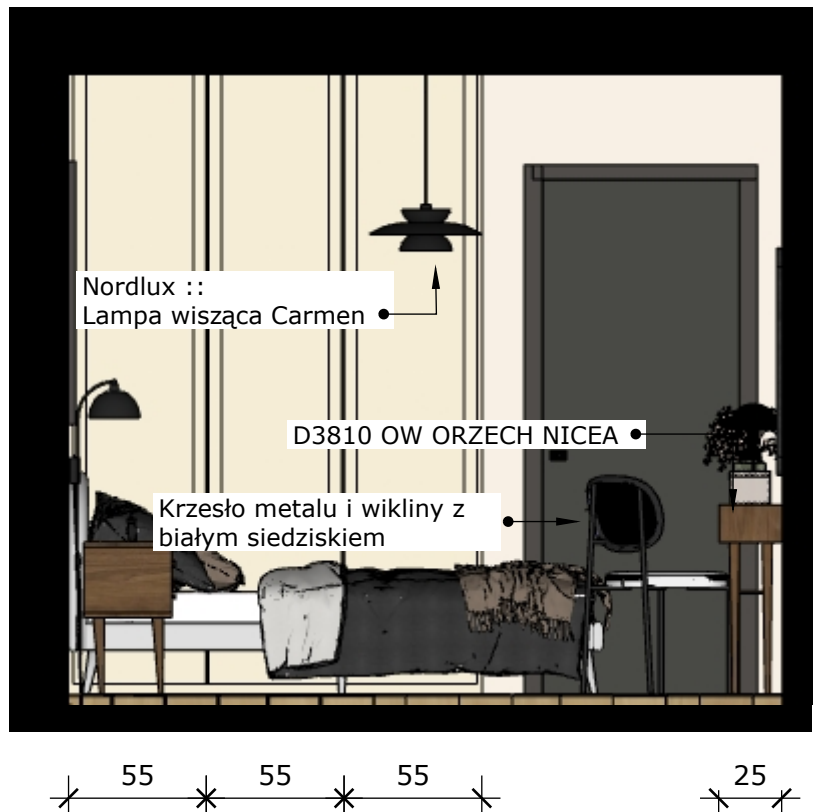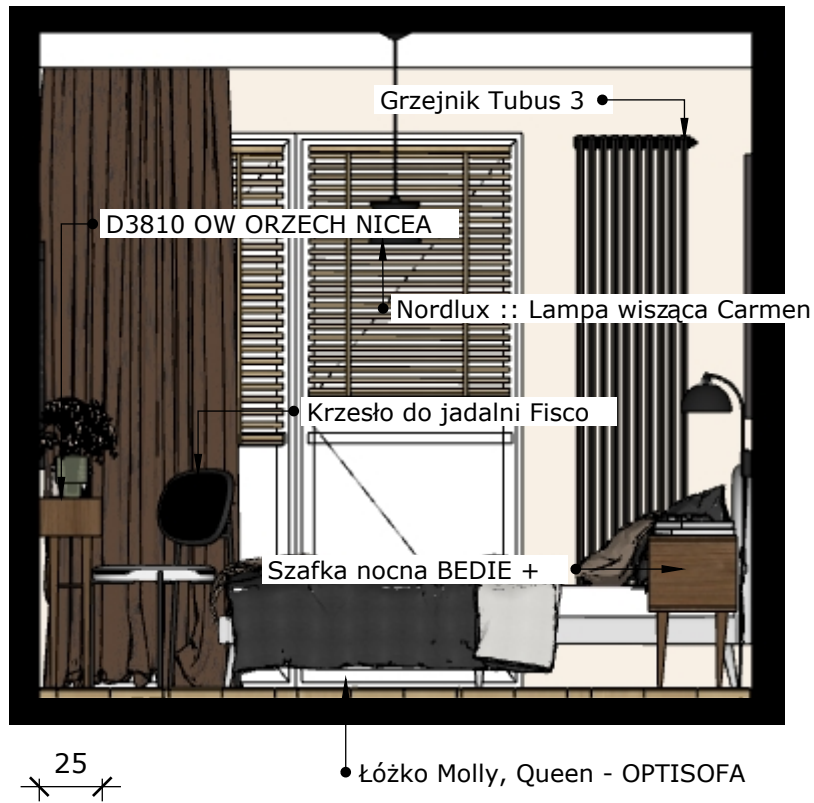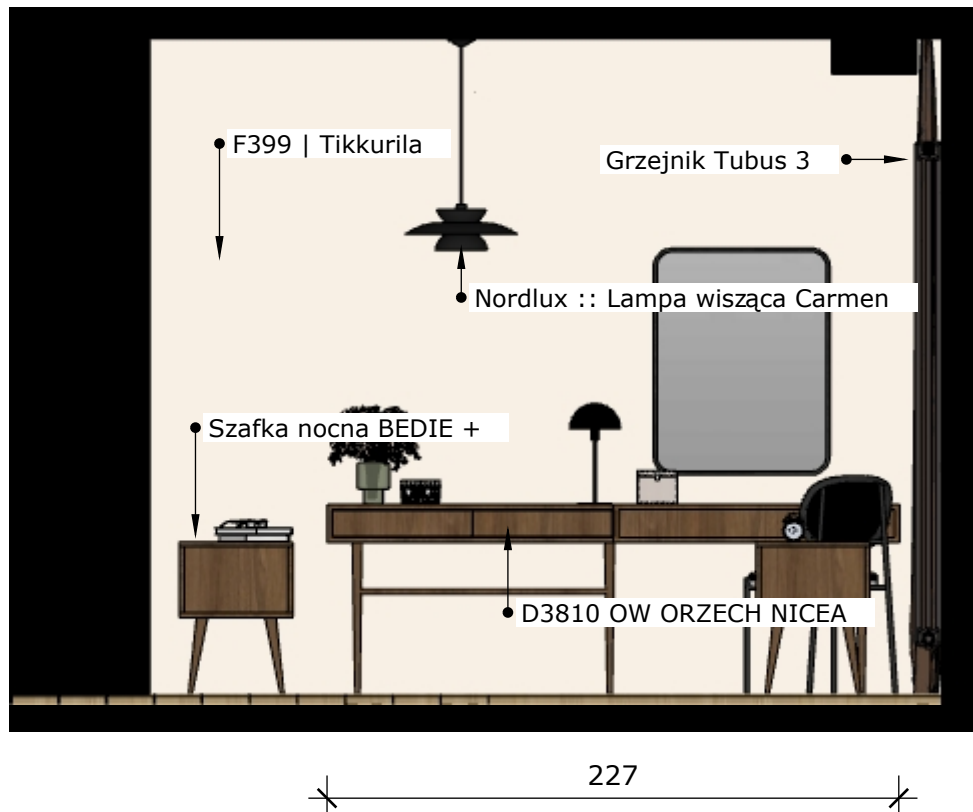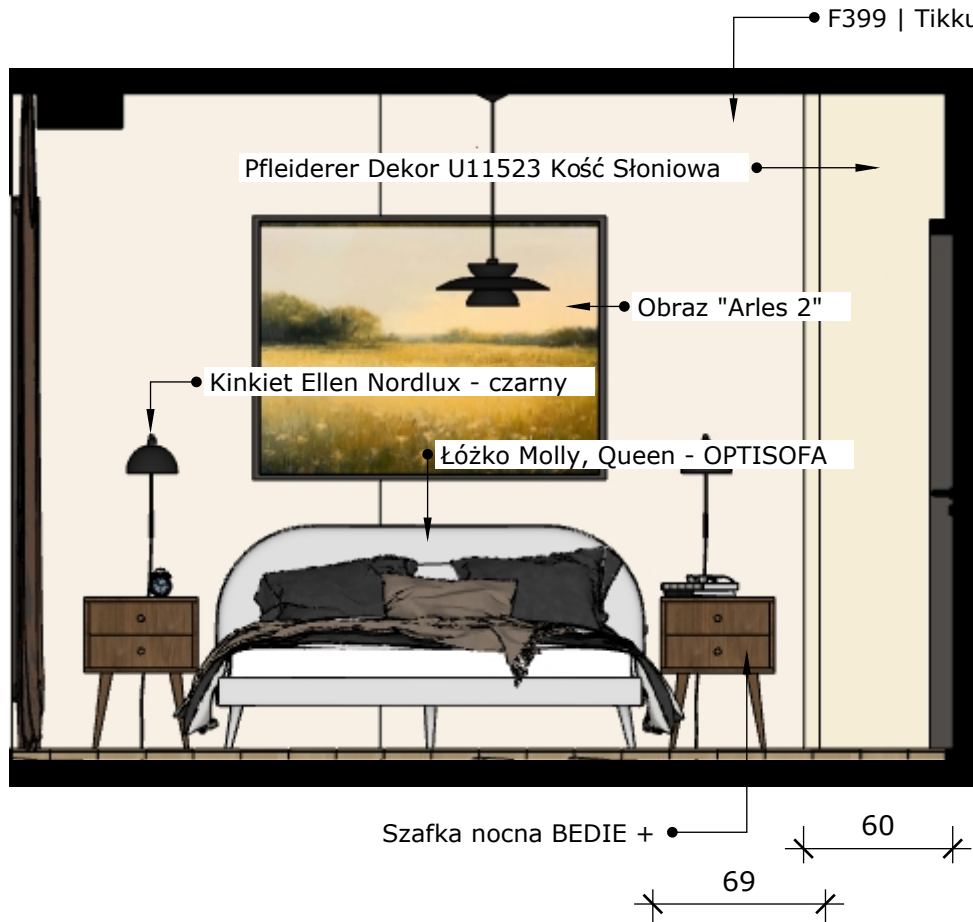

Uwagi ogólne – projekt wnętrz

1. Zakres opracowania

Projekt wnętrz dotyczy wyłącznie zakresu określonego w dokumentacji. Projektant nie ponosi odpowiedzialności za elementy poza zakresem umowy lub niewynikające bezpośrednio z projektu.

2. Weryfikacja wymiarów i stanu istniejącego

Wszystkie wymiary oraz dane techniczne powinny zostać zweryfikowane na miejscu inwestycji przed przystąpieniem do prac. W przypadku rozbieżności należy skontaktować się z projektantem przed rozpoczęciem robót.

3. Odpowiedzialność wykonawców

Projekt wnętrz nie zastępuje projektu budowlanego ani wykonawczego instalacji. Wykonawca zobowiązany jest do wykonania prac zgodnie z obowiązującymi przepisami, zasadami sztuki budowlanej oraz wytycznymi producentów użytych materiałów i elementów wyposażenia.

4. Zmiany materiałowe i produktowe

Zastosowanie produktów, materiałów lub elementów wyposażenia innych niż wskazane w projekcie wymaga każdorazowo akceptacji projektanta. Projektant nie ponosi odpowiedzialności za skutki techniczne i estetyczne takich zmian wprowadzonych bez konsultacji.

5. Kolorystyka i wizualizacje

Wizualizacje oraz palety kolorystyczne mają charakter poglądowy. Ostateczny efekt zależy od warunków oświetleniowych, sposobu wykończenia oraz użytych materiałów. Projektant nie ponosi odpowiedzialności za różnice pomiędzy wizualizacją a rzeczywistym efektem końcowym.

6. Koordynacja międzybranżowa


Projekt wnętrz wymaga koordynacji z projektami instalacyjnymi (elektrycznym, hydraulicznym, wentylacyjnym itp.). Projektant wnętrz nie ponosi odpowiedzialności za brak tej koordynacji, jeśli nie była ona częścią zakresu zlecenia.

7. Nadzór autorski

Projektant zaleca realizację projektu z jego udziałem w ramach nadzoru autorskiego. W przypadku braku nadzoru projektant nie ponosi odpowiedzialności za błędne interpretacje projektu przez wykonawcę.

8. Dostosowanie do warunków technicznych

Projekt został opracowany na podstawie dokumentacji dostarczonej przez Inwestora. Projektant nie ponosi odpowiedzialności za błędy wynikające z nieuwzględnionych kolizji instalacyjnych, usterek technicznych budynku lub innych nieprzewidzianych warunków technicznych.

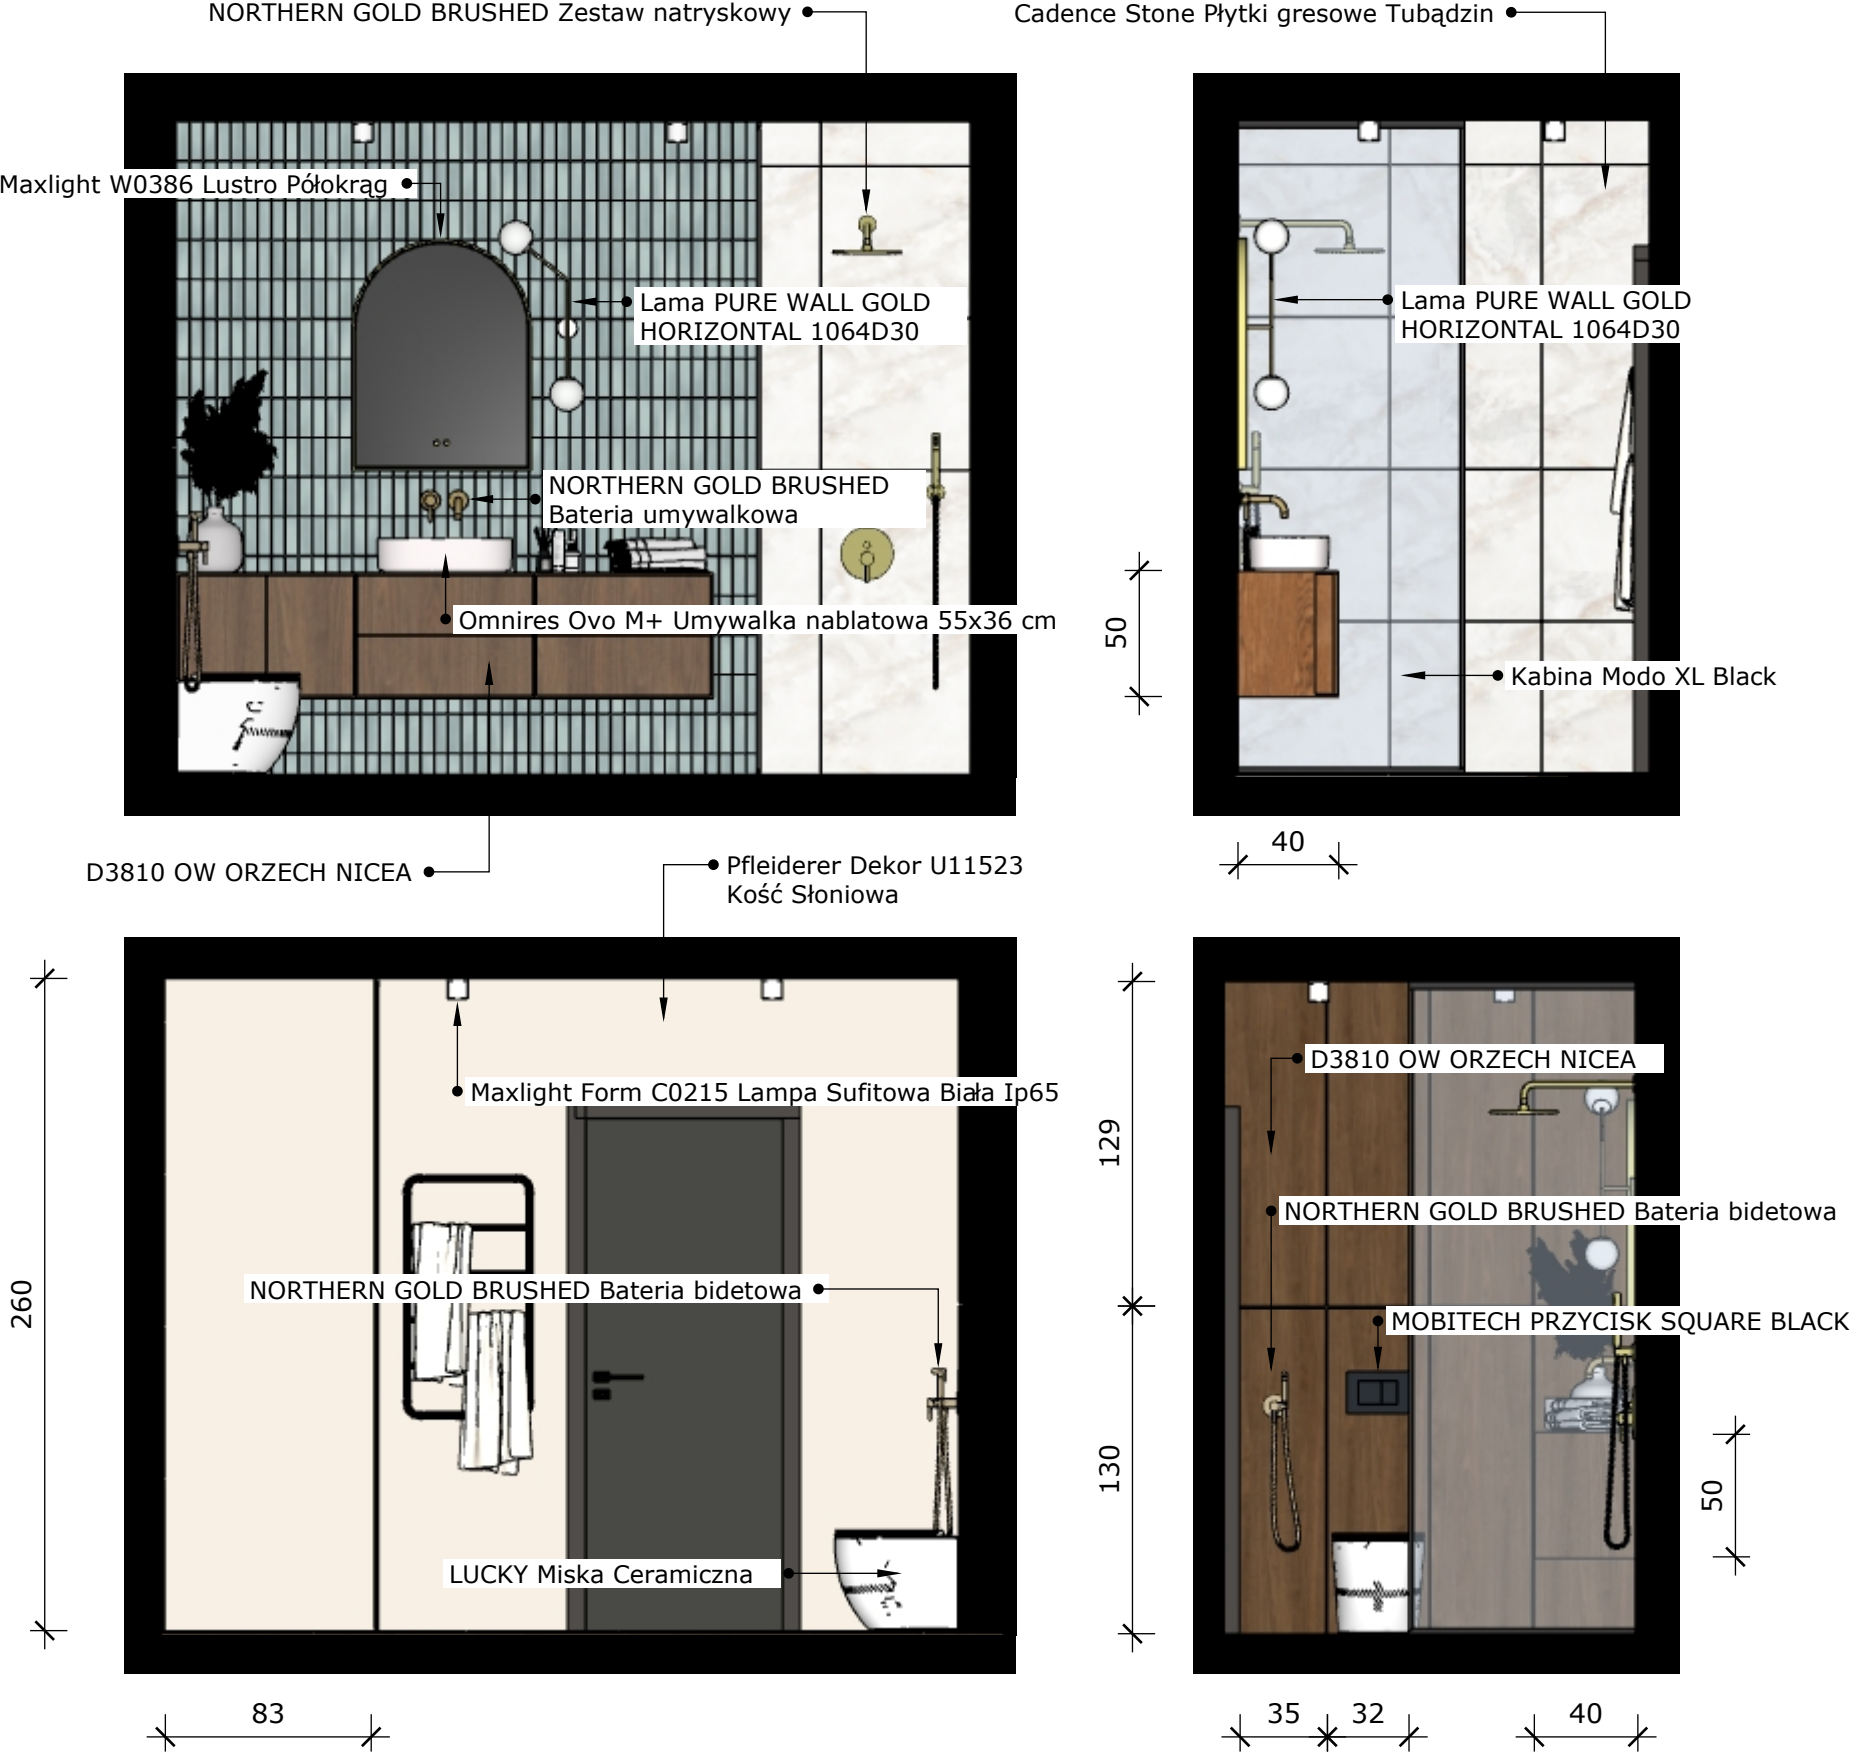

Uwagi ogólne – projekt wnętrz

1. Zakres opracowania

Projekt wnętrz dotyczy wyłącznie zakresu określonego w dokumentacji. Projektant nie ponosi odpowiedzialności za elementy poza zakresem umowy lub niewynikające bezpośrednio z projektu.

2. Weryfikacja wymiarów i stanu istniejącego

Wszystkie wymiary oraz dane techniczne powinny zostać zweryfikowane na miejscu inwestycji przed przystąpieniem do prac. W przypadku rozbieżności należy skontaktować się z projektantem przed rozpoczęciem robót.

3. Odpowiedzialność wykonawców

Projekt wnętrz nie zastępuje projektu budowlanego ani wykonawczego instalacji. Wykonawca zobowiązany jest do wykonania prac zgodnie z obowiązującymi przepisami, zasadami sztuki budowlanej oraz wytycznymi producentów użytych materiałów i elementów wyposażenia.

4. Zmiany materiałowe i produktowe

Zastosowanie produktów, materiałów lub elementów wyposażenia innych niż wskazane w projekcie wymaga każdorazowo akceptacji projektanta. Projektant nie ponosi odpowiedzialności za skutki techniczne i estetyczne takich zmian wprowadzonych bez konsultacji.

5. Kolorystyka i wizualizacje

Wizualizacje oraz palety kolorystyczne mają charakter poglądowy. Ostateczny efekt zależy od warunków oświetleniowych, sposobu wykończenia oraz użytych materiałów. Projektant nie ponosi odpowiedzialności za różnice pomiędzy wizualizacją a rzeczywistym efektem końcowym.

6. Koordynacja międzybranżowa


Projekt wnętrz wymaga koordynacji z projektami instalacyjnymi (elektrycznym, hydraulicznym, wentylacyjnym itp.). Projektant wnętrz nie ponosi odpowiedzialności za brak tej koordynacji, jeśli nie była ona częścią zakresu zlecenia.

7. Nadzór autorski

Projektant zaleca realizację projektu z jego udziałem w ramach nadzoru autorskiego. W przypadku braku nadzoru projektant nie ponosi odpowiedzialności za błędne interpretacje projektu przez wykonawcę.

8. Dostosowanie do warunków technicznych

Projekt został opracowany na podstawie dokumentacji dostarczonej przez Inwestora. Projektant nie ponosi odpowiedzialności za błędy wynikające z nieuwzględnionych kolizji instalacyjnych, usterek technicznych budynku lub innych nieprzewidzianych warunków technicznych.

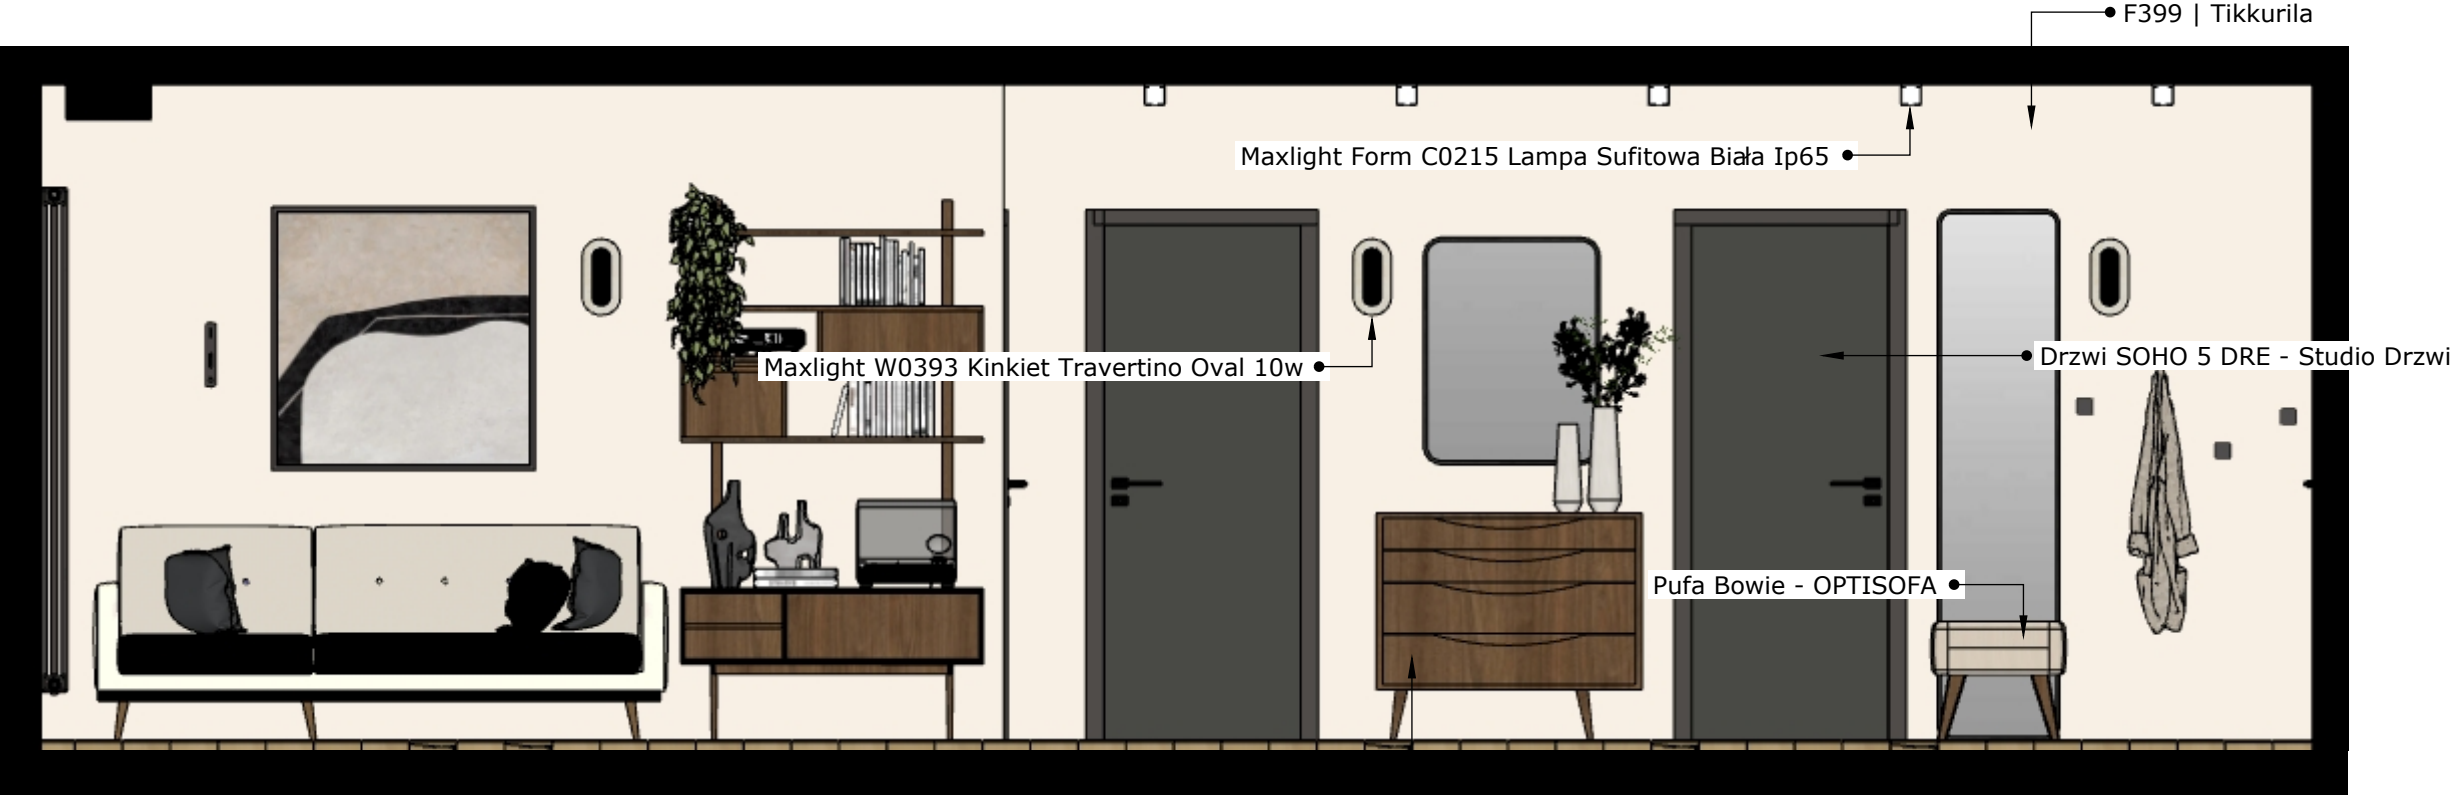


• D3810 OW ORZECH NICEA



Uwagi ogólne – projekt wnętrz

- 1. Zakres opracowania**
Projekt wnętrz dotyczy wyłącznie zakresu określonego w dokumentacji. Projektant nie ponosi odpowiedzialności za elementy poza zakresem umowy lub niewynikające bezpośrednio z projektu.
- 2. Weryfikacja wymiarów i stanu istniejącego**
Wszystkie wymiary oraz dane techniczne powinny zostać zweryfikowane na miejscu inwestycji przed przystąpieniem do prac. W przypadku rozbieżności należy skontaktować się z projektantem przed rozpoczęciem robót.
- 3. Odpowiedzialność wykonawców**
Projekt wnętrz nie zastępuje projektu budowlanego ani wykonawczego instalacji. Wykonawca zobowiązany jest do wykonania prac zgodnie z obowiązującymi przepisami, zasadami sztuki budowlanej oraz wytycznymi producentów użytych materiałów i elementów wyposażenia.
- 4. Zmiany materiałowe i produktowe**
Zastosowanie produktów, materiałów lub elementów wyposażenia innych niż wskazane w projekcie wymaga każdorazowo akceptacji projektanta. Projektant nie ponosi odpowiedzialności za skutki techniczne i estetyczne takich zmian wprowadzonych bez konsultacji.
- 5. Kolorystyka i wizualizacje**
Wizualizacje oraz palety kolorystyczne mają charakter poglądowy. Ostateczny efekt zależy od warunków oświetleniowych, sposobu wykończenia oraz użytych materiałów. Projektant nie ponosi odpowiedzialności za różnice pomiędzy wizualizacją a rzeczywistym efektem końcowym.
- 6. Koordynacja międzybranżowa**
Projekt wnętrz wymaga koordynacji z projektami instalacyjnymi (elektrycznym, hydraulicznym, wentylacyjnym itp.). Projektant wnętrz nie ponosi odpowiedzialności za brak tej koordynacji, jeśli nie była ona częścią zakresu zlecenia.
- 7. Nadzór autorski**
Projektant zaleca realizację projektu z jego udziałem w ramach nadzoru autorskiego. W przypadku braku nadzoru projektant nie ponosi odpowiedzialności za błędne interpretacje projektu przez wykonawcę.
- 8. Dostosowanie do warunków technicznych**
Projekt został opracowany na podstawie dokumentacji dostarczonej przez Inwestora. Projektant nie ponosi odpowiedzialności za błędy wynikające z nieujawnionych kolizji instalacyjnych, usterek technicznych budynku lub innych nieprzewidzianych uwarunkowań technicznych.

Rzut instalacji (1:30)

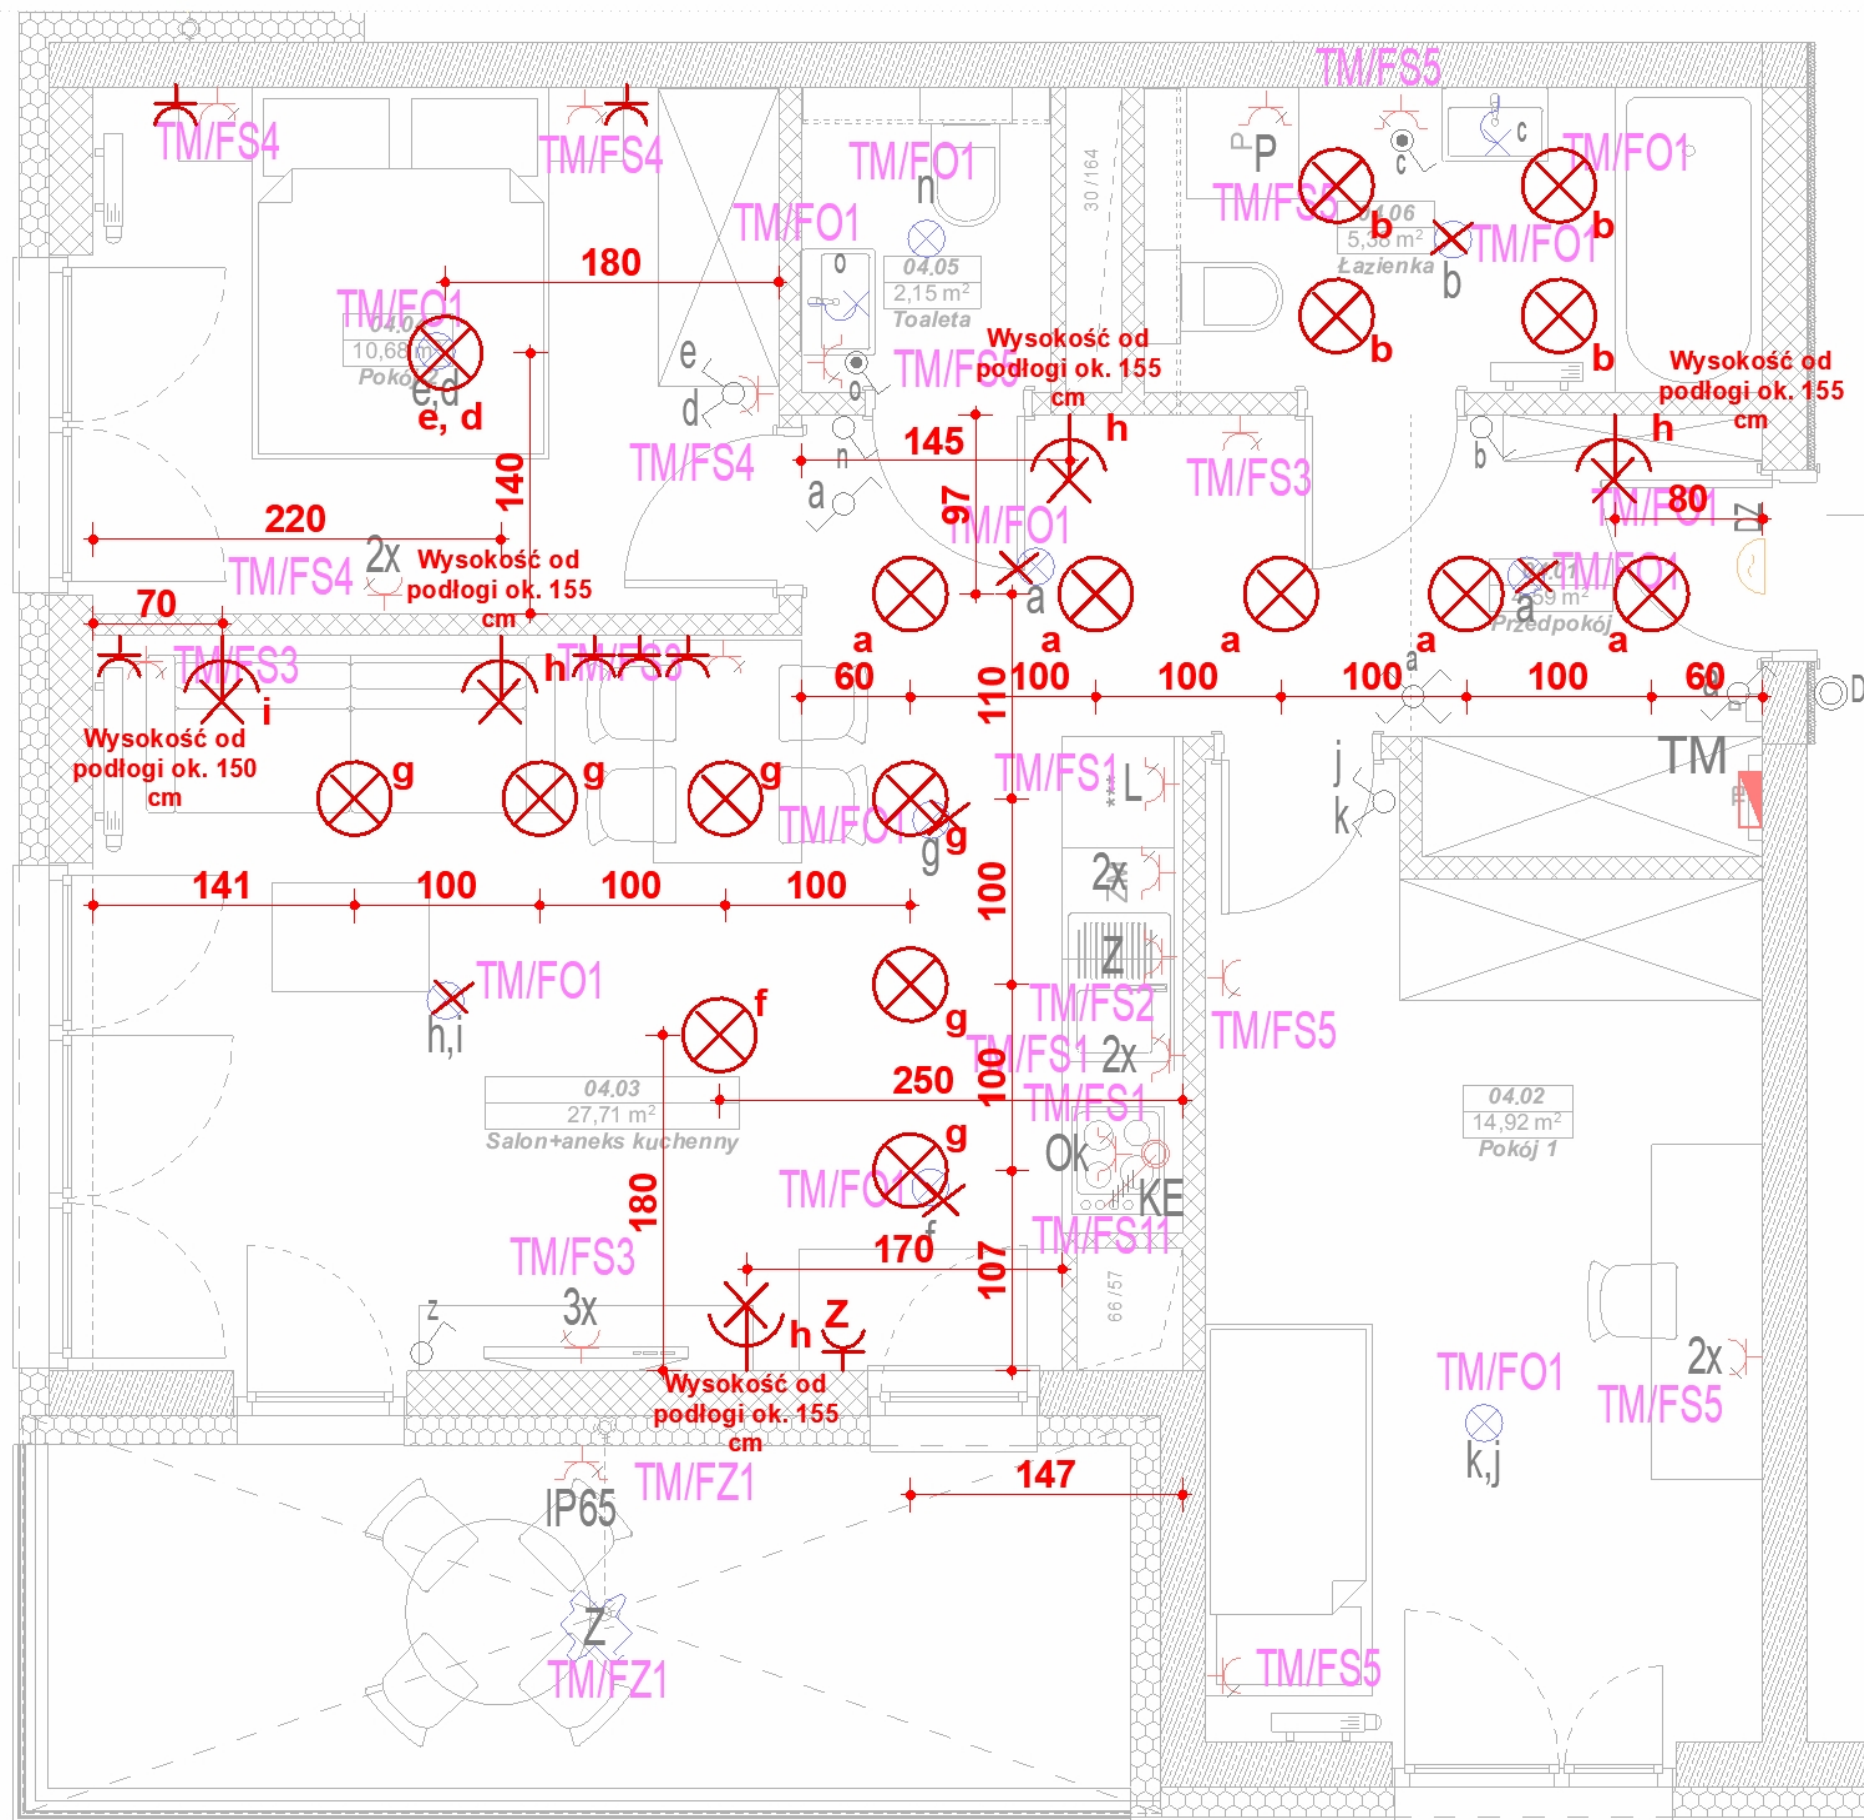

✗

PROJEKTOWANE PUNKTY ŚWIETLNE

—K

PROJEKTOWANE GNIAZDA

PROJEKTOWANE ŁĄCZNIKI



PROJEKTOWANE OPRAWY ŚCIENNE



PROJEKTOWANE GNIAZDA HERMETYCZNE



PROJEKTOWANE GNIAZDA HERMETYCZNE (URZĄDZENIA)

*
 *
 *
 *
 *
 *

DOMOFON

INT 3

PROJEKTOWANE GNIAZDO INTERNETOWE

Uwagi ogólne – projekt wnętrz

1. Zakres opracowania

Projekt wewnątrz dotyczy wyłącznie zakresu określonego w dokumentacji. Projektant nie ponosi odpowiedzialności za elementy poza zakresem umowy lub niewynikające bezpośrednio z projektu.

2. Weryfikacja wymiarów i stanu istniejącego

Wszystkie wymiary oraz dane techniczne powinny zostać zweryfikowane na miejscu inwestycji przed przystąpieniem do prac. W przypadku rozbieżności należy skontaktować się z projektantem przed rozpoczęciem robót.

3. Odpowiedzialność wykonawców

Projekt wewnątrz nie zastępuje projektu budowlanego ani wykonawczego instalacji. Wykonawca zobowiązany jest do wykonania prac zgodnie z obowiązującymi przepisami, zasadami sztuki budowlanej oraz wytycznymi producentów użytych materiałów i elementów wyposażenia.

4. Zmiany materiałowe i produktowe

Zastosowanie produktów, materiałów lub elementów wyposażenia innych niż wskazane w projekcie wymaga każdorazowo akceptacji projektanta. Projektant nie ponosi odpowiedzialności za skutki techniczne i estetyczne takich zmian wprowadzonych bez konsultacji.

5. Kolorystyka i wizualizacje

Wizualizacje oraz palety kolorystyczne mają charakter poglądowy. Ostateczny efekt zależy od warunków oświetleniowych, sposobu wykończenia oraz użytych materiałów. Projektant nie ponosi odpowiedzialności za różnice pomiędzy wizualizacją a rzeczywistym efektem końcowym.

6. Koordynacja międzybranżowa

Projektant wewnątrz wymaga koordynacji z projektami instalacyjnymi (elektrycznym, hydraulicznym, wentylacyjnym itp.). Projektant wewnątrz nie ponosi odpowiedzialności za brak tej koordynacji, jeśli nie była ona częścią zakresu zlecenia.


7. Nadzór autorski

Projektant zaleca realizację projektu z jego udziałem w ramach nadzoru autorskiego. W przypadku braku nadzoru projektant nie ponosi odpowiedzialności za błędne interpretacje projektu przez wykonawcę.

8. Dostosowanie do warunków technicznych

Projekt został opracowany na podstawie dokumentacji dostarczonej przez Inwestora. Projektant nie ponosi odpowiedzialności za błędy wynikające z nieujawnionych kolizji instalacyjnych, usterek technicznych budynku lub innych nieprzewidzianych uwarunkowań technicznych.

Rzut instalacji (1:30)

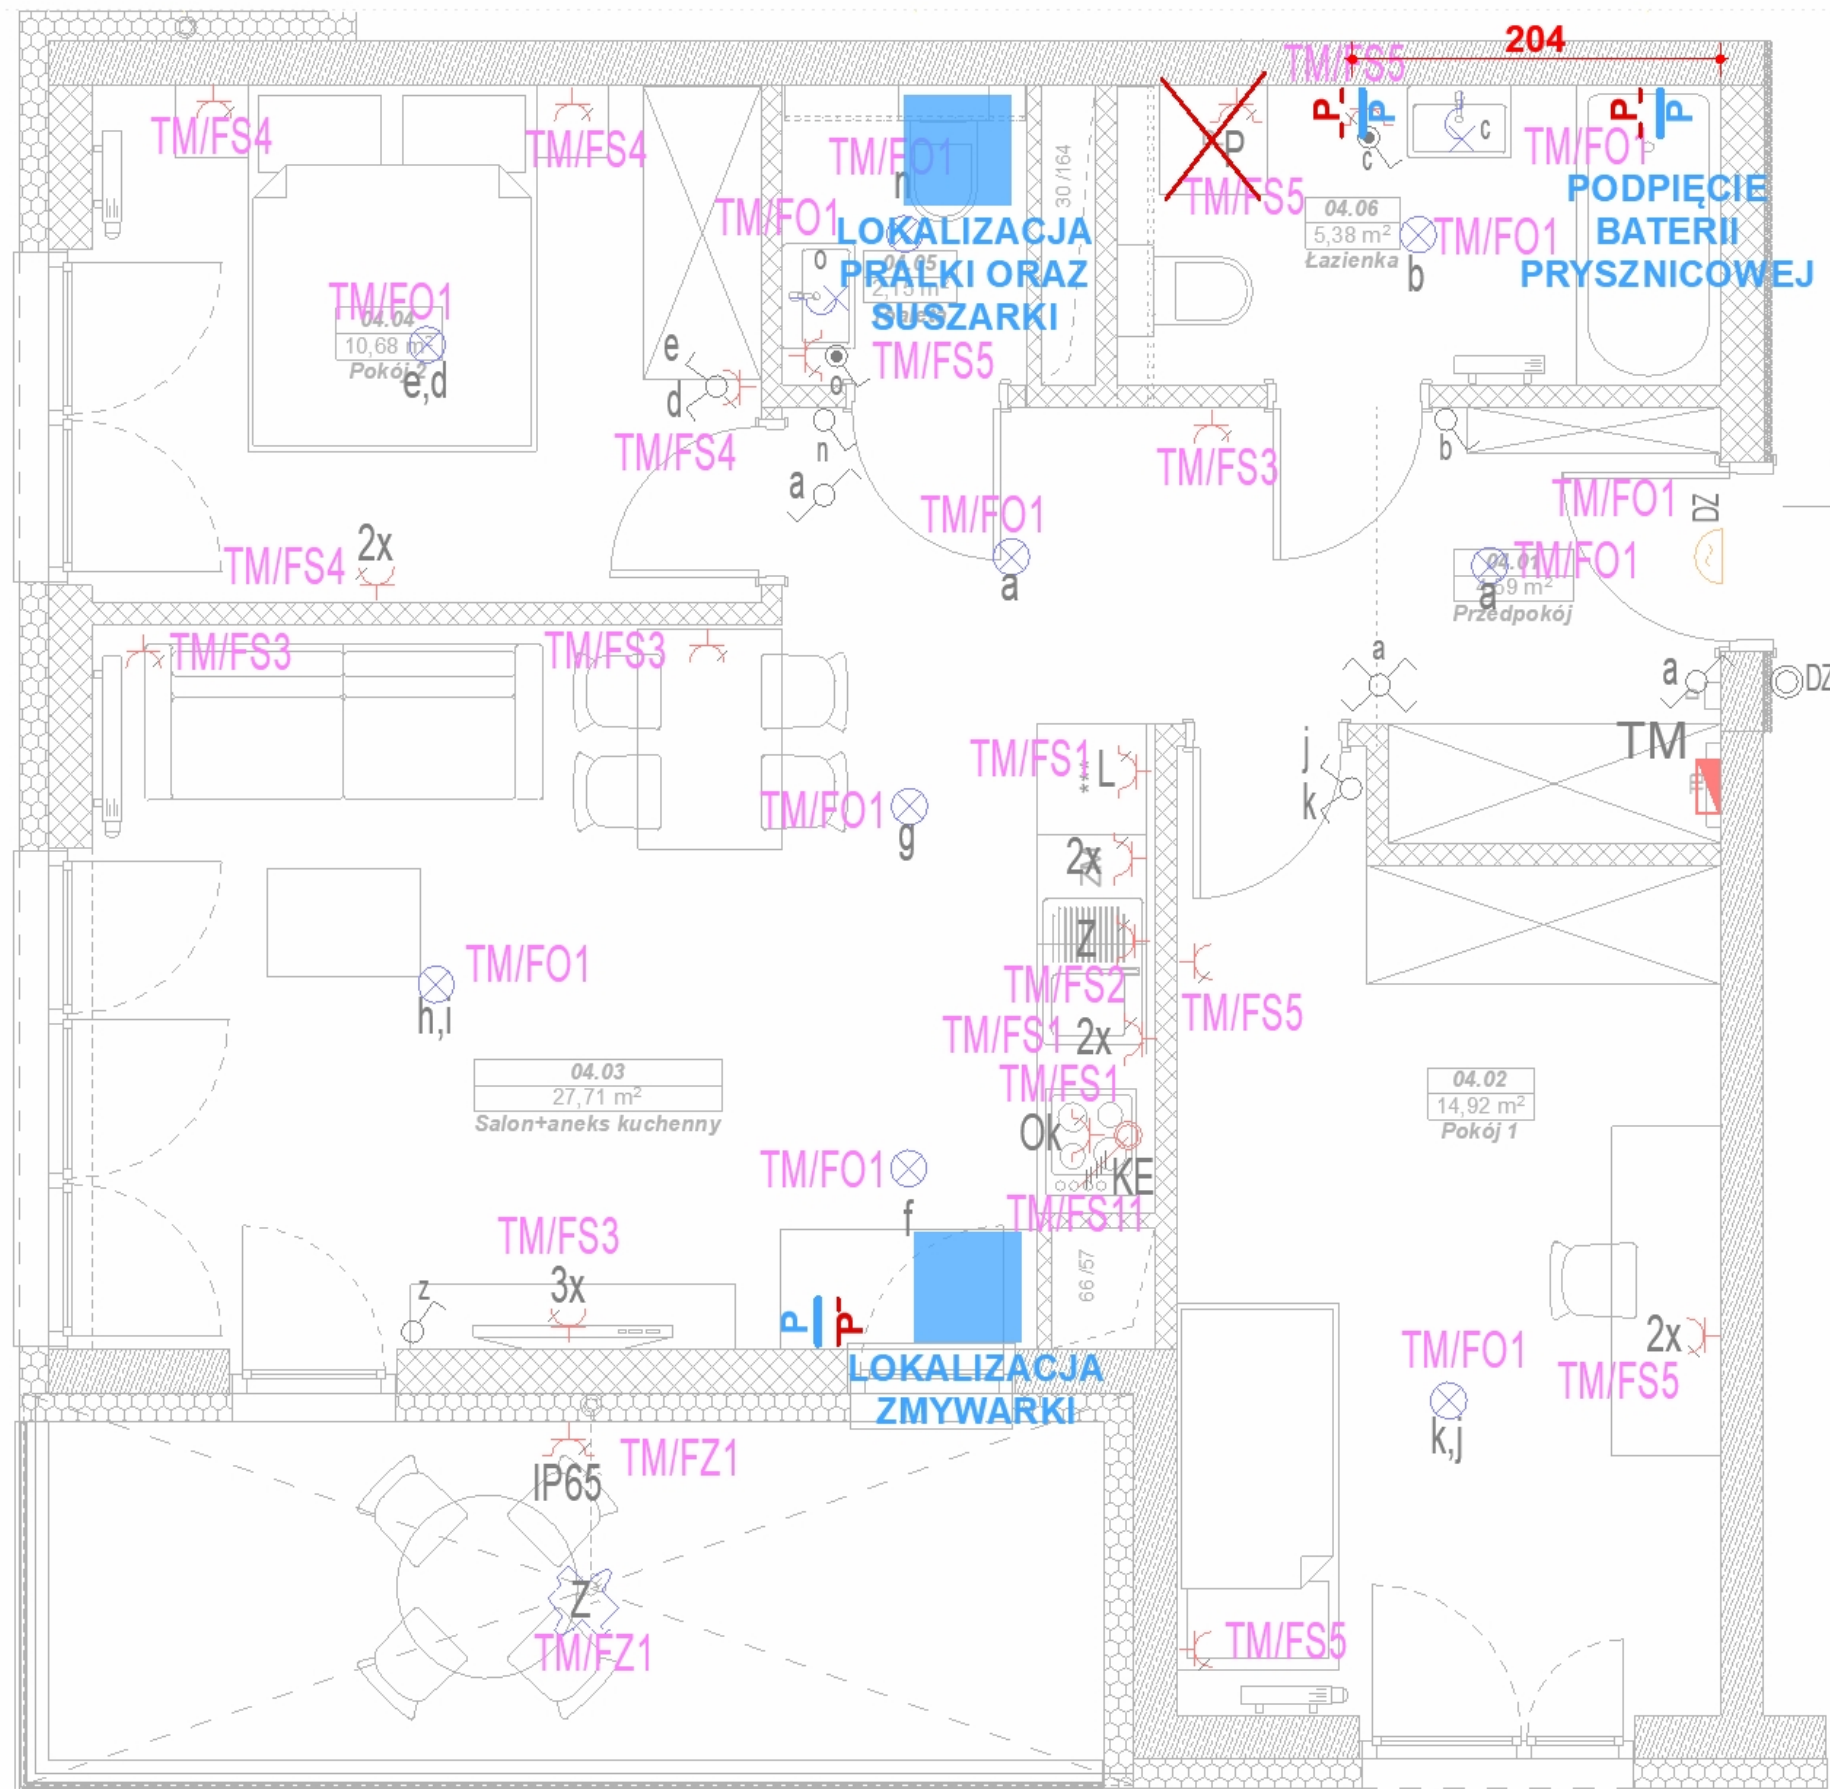

- P-P-P-P- PROJEKTOWANA INSTALACJA C. WODY**
- P P P P PROJEKTOWANA INSTALACJA Z. WODY**
- Z PODPIĘCIA PRZEZNACZONE DO ZAŚLEPIENIA**

Uwagi ogólne – projekt wewnątrz

1. Zakres opracowania

Projekt wewnątrz dotyczy wyłącznie zakresu określonego w dokumentacji. Projektant nie ponosi odpowiedzialności za elementy poza zakresem umowy lub niewynikające bezpośrednio z projektu.

2. Weryfikacja wymiarów i stanu istniejącego

Wszystkie wymiary oraz dane techniczne powinny zostać zweryfikowane na miejscu inwestycji przed przystąpieniem do prac. W przypadku rozbieżności należy skontaktować się z projektantem przed rozpoczęciem robót.

3. Odpowiedzialność wykonawców

Projekt wewnątrz nie zastępuje projektu budowlanego ani wykonawczego instalacji. Wykonawca zobowiązany jest do wykonania prac zgodnie z obowiązującymi przepisami, zasadami sztuki budowlanej oraz wytycznymi producentów użytych materiałów i elementów wyposażenia.

4. Zmiany materiałowe i produktowe

Zastosowanie produktów, materiałów lub elementów wyposażenia innych niż wskazane w projekcie wymaga każdorazowo akceptacji projektanta. Projektant nie ponosi odpowiedzialności za skutki techniczne i estetyczne takich zmian wprowadzonych bez konsultacji.

5. Kolorystyka i wizualizacje

Wizualizacje oraz palety kolorystyczne mają charakter poglądowy. Ostateczny efekt zależy od warunków oświetleniowych, sposobu wykończenia oraz użytych materiałów. Projektant nie ponosi odpowiedzialności za różnice pomiędzy wizualizacją a rzeczywistym efektem końcowym.

6. Koordynacja międzybranżowa

Projekt wewnątrz wymaga koordynacji z projektami instalacyjnymi (elektrycznym, hydraulicznym, wentylacyjnym itp.). Projektant wewnątrz nie ponosi odpowiedzialności za brak tej koordynacji, jeśli nie była ona częścią zakresu zlecenia.

7. Nadzór autorski

Projektant zaleca realizację projektu z jego udziałem w ramach nadzoru autorskiego. W przypadku braku nadzoru projektant nie ponosi odpowiedzialności za błędne interpretacje projektu przez wykonawcę.

8. Dostosowanie do warunków technicznych

Projekt został opracowany na podstawie dokumentacji dostarczonej przez Inwestora. Projektant nie ponosi odpowiedzialności za błędy wynikające z nieuwzględnionych kolizji instalacyjnych, usterek technicznych budynku lub innych nieprzewidzianych warunków technicznych.



navro.

NAVRO. - STUDIO PROJEKTOWE MGR INŻ. ARCH. PIOTR NAWROCKI
NIP: 8733296093
TEL.: 665 547 770
E-MAIL: KONTAKT@NAVRO.EU
ADRES: UL. RZĘDZIŃSKA 35C, 33-100 TARNÓW

TEMAT: MIESZKANIE W STYLU MID-CENTURY MODERN
LOKALIZACJA: TARNÓW
OPRACOWANIE: WYMIARY ORAZ WIDOK ŚCIAN
SPORZĄDZIŁ: MGR INŻ. ARCH. PIOTR NAWROCKI
DATA: WRZESIEŃ 2025

n.



navro.

NAVRO. - STUDIO PROJEKTOWE MGR INŻ. ARCH. PIOTR NAWROCKI
NIP: 8733296093
TEL.: 665 547 770
E-MAIL: KONTAKT@NAVRO.EU
ADRES: UL. RZĘDZIŃSKA 35C, 33-100 TARNÓW

TEMAT: MIESZKANIE W STYLU MID-CENTURY MODERN
LOKALIZACJA: TARNÓW
OPRACOWANIE: WYMIARY ORAZ WIDOK ŚCIAN
SPORZĄDZIŁ: MGR INŻ. ARCH. PIOTR NAWROCKI
DATA: WRZESIEŃ 2025

n.



navro.

NAVRO. - STUDIO PROJEKTOWE MGR INŻ. ARCH. PIOTR NAWROCKI
NIP: 8733296093
TEL.: 665 547 770
E-MAIL: KONTAKT@NAVRO.EU
ADRES: UL. RZĘDZIŃSKA 35C, 33-100 TARNÓW

TEMAT: MIESZKANIE W STYLU MID-CENTURY MODERN
LOKALIZACJA: TARNÓW
OPRACOWANIE: WYMIARY ORAZ WIDOK ŚCIAN
SPORZĄDZIŁ: MGR INŻ. ARCH. PIOTR NAWROCKI
DATA: WRZESIEŃ 2025

n.